


NOUS NOUS RÉSERVONS LE DROIT DE MODIFIER LES DIMENSIONS ET SPÉCIFICATIONS DE NOS PRODUITS SANS AVERTISSEMENT PRÉALABLE.

WE RESERVE THE RIGHT TO CHANGE DIMENSIONS AND SPECIFICATIONS OF OUR PRODUCTS WITHOUT PRIOR NOTIFICATION.

REV.	DESCRIPTION	DATE	DCI	DESS.	VER.
01	PROFONDEUR DU FOYER AUGMENTÉE ET PANNEAUX DE CIMENT PLUS GRAND / FIREPLACE DEPTH INCREASED AND BIGGER CEMENT BOARDS	2012-02-10	617	P.C.	L.C.

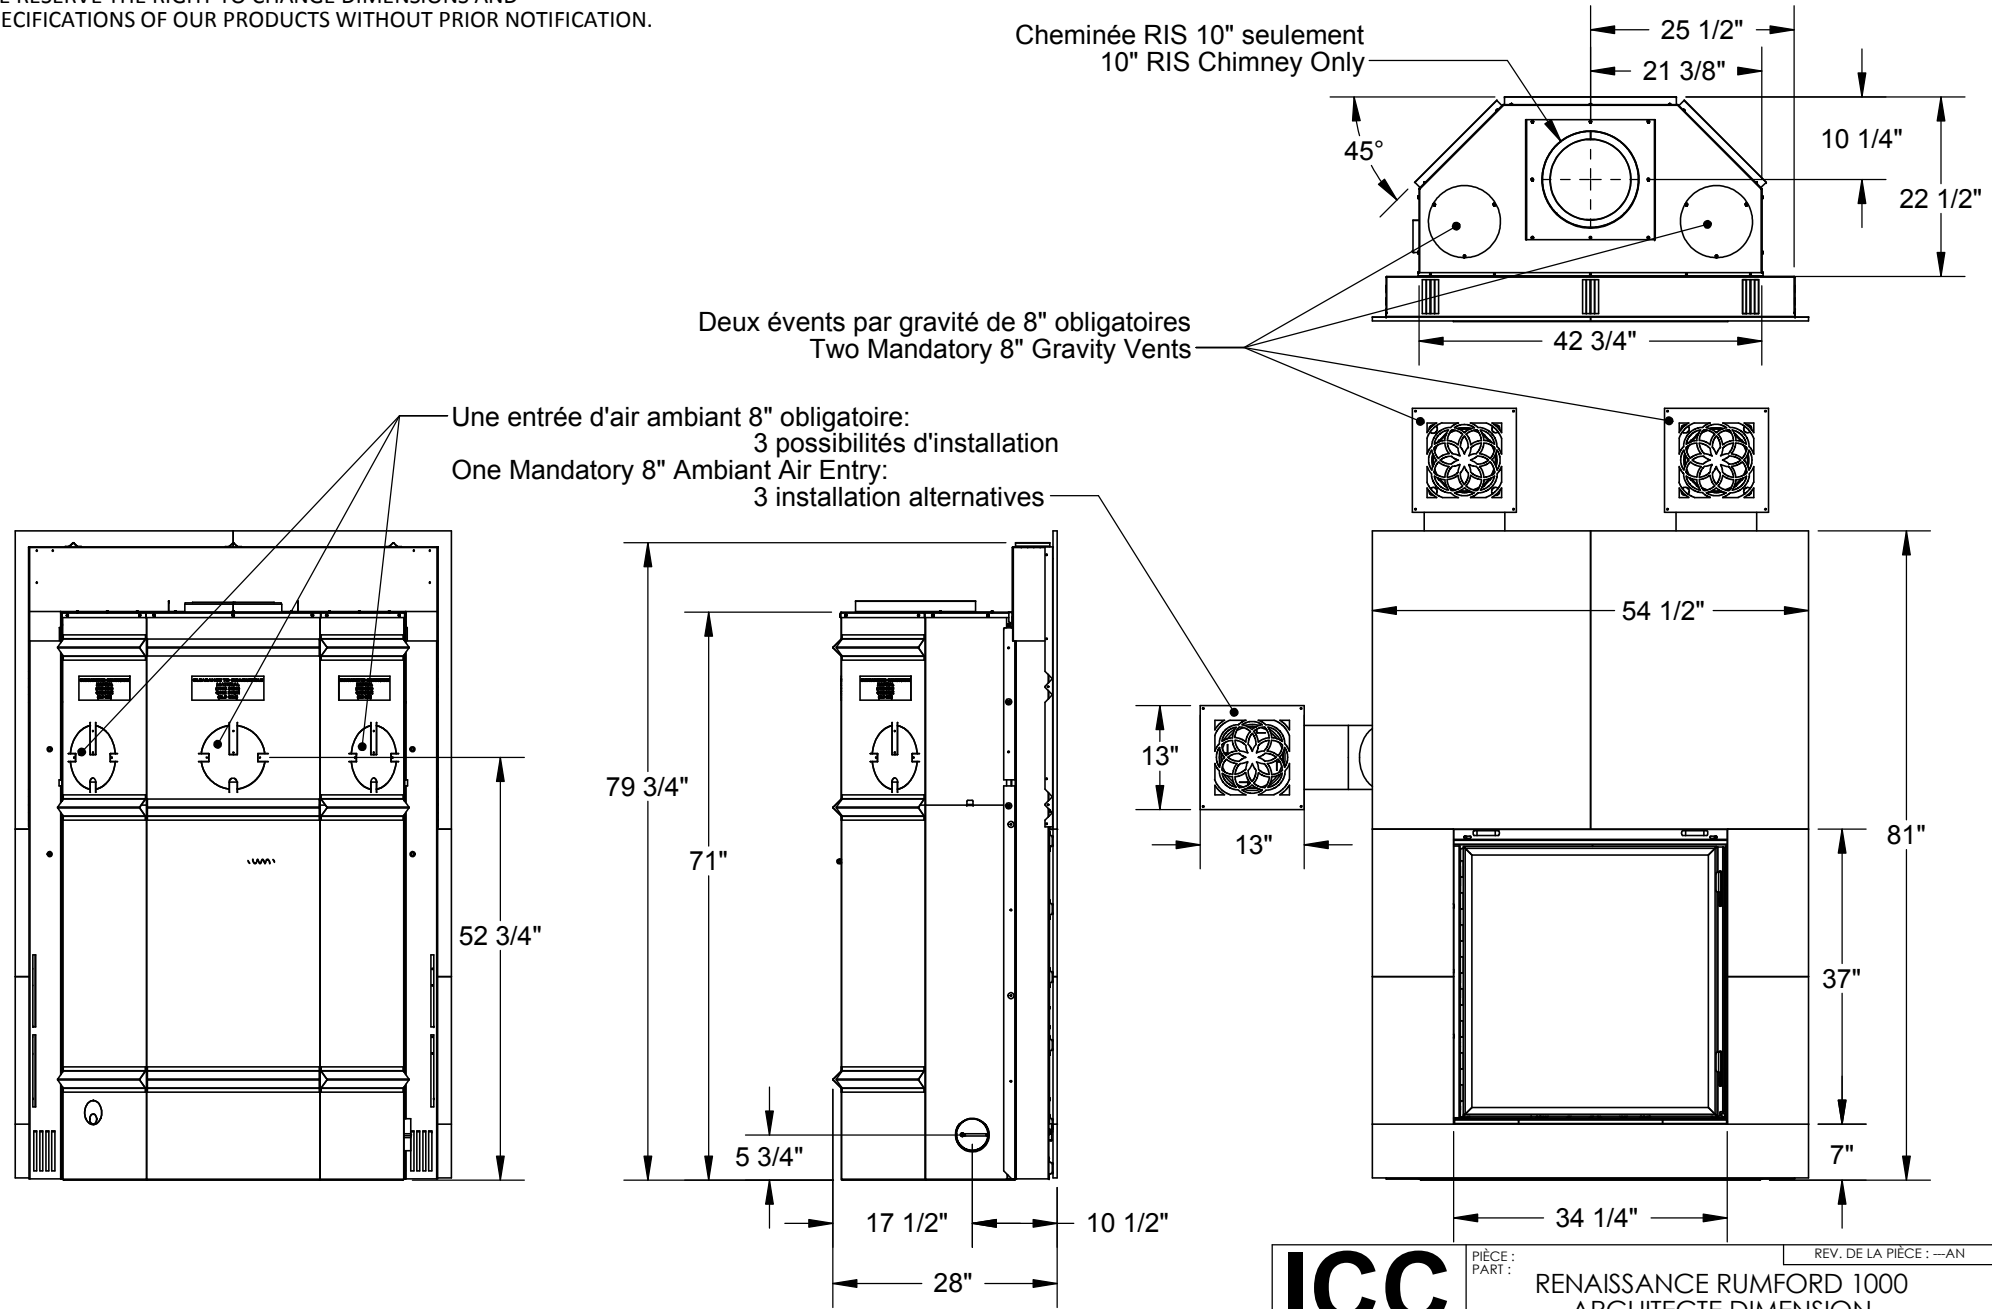

ICC	PIÈCE : PART :	REV. DE LA PIÈCE : --AN
	RENAISSANCE RUMFORD 1000 ARCHITECTE DIMENSION	
ECHELLE: 1:24 SCALE: 1:24	DWG. NO. EF-RR1000H - architecte - dimensions	REV. 01